

Building A

Agtype 3LDK
+WIC+SC
+Private Garden

専有面積 / 92.39㎡(約27.94坪)


テラス面積 / 12.7㎡(約3.8坪)

アルコーブ面積 / 1.9㎡(約0.5坪)


専用庭面積 / 26㎡(約7.8坪)

WIC=ウォークインクローゼット

SC=シューズインクローゼット

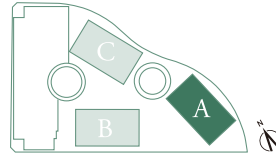

5F	A	B	C	D
4F	A	B	C	D
3F	A	B	C	D
2F	A	B	C	D
1F	Ag	Bg	Cg	Dg

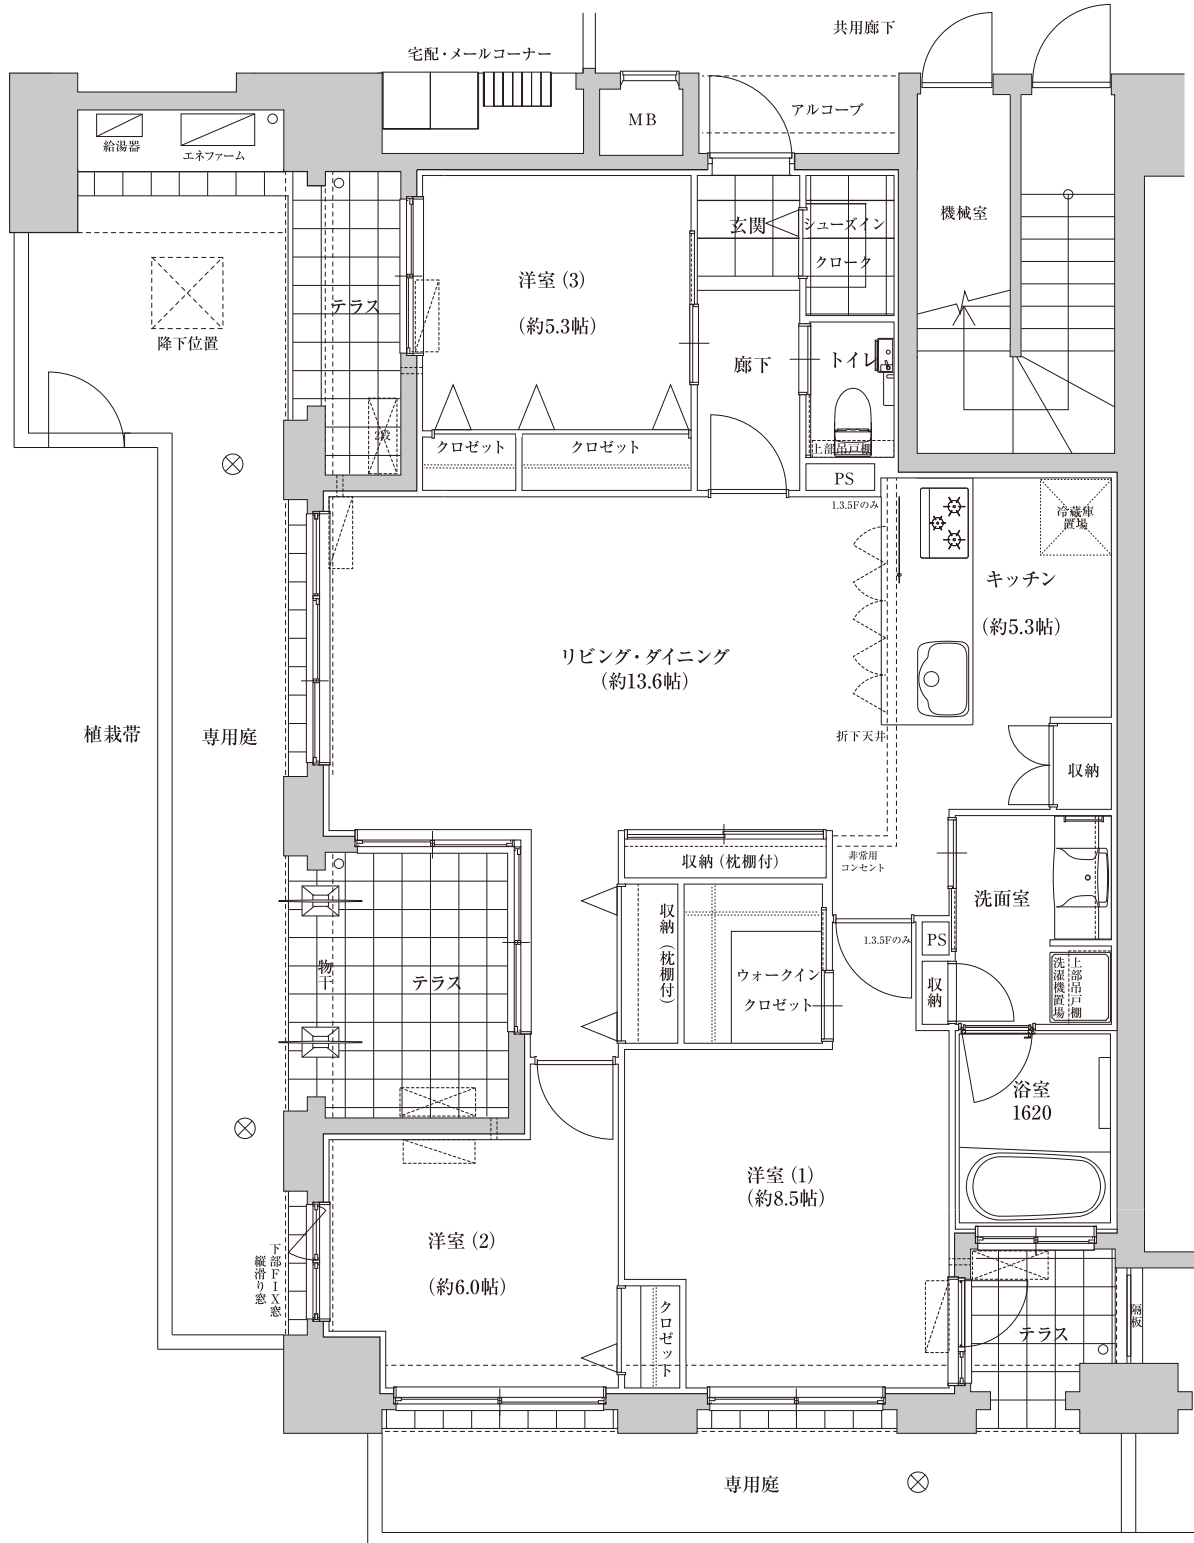

専用庭

